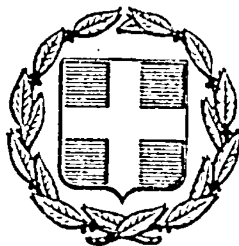


ΕΦΗΜΕΡΙΣ ΤΗΣ ΚΥΒΕΡΝΗΣΕΩΣ
ΤΗΣ ΕΛΛΗΝΙΚΗΣ ΔΗΜΟΚΡΑΤΙΑΣ

ΑΘΗΝΑ 11 ΟΚΤΩΒΡΙΟΥ 1984 | ΤΕΥΧΟΣ ΤΕΤΑΡΤΟ | ΑΡΙΘΜΟΣ ΦΥΛΛΟΥ 543

ΑΠΑΛΛΟΤΡΙΩΣΕΙΣ

ΑΠΟΦΑΣΕΙΣ

Αριθ. 6039

Καθορισμός των ορίων του αιγιαλού και δημιουργία ζώνης παραλίας στη θέση «ΞΥΛΟΚΕΡΑΤΙΑ» νήσου Μήλου μπροστά από την ιδιοκτησία της ΕΛΜΕ Α.Ε.

Η ΝΟΜΑΡΧΗΣ ΚΥΚΛΑΔΩΝ

Έχοντας υπόψη :

1. Τις διατάξεις των άρθρων 1 μέχρι και 7 του Α.Ν. 2344/1940 «περί αιγιαλού και παραλίας», όπως τροποποιήθηκαν και συμπληρώθηκαν με τις διατάξεις : α) του άρθρου 13 του Ν. 1078/1980 και β) του άρθρου 23 του Ν. 1337/1983.

2. Τις διατάξεις της παραγράφου 9 του άρθρου 1 του Κεφαλαίου Β' της Ο.208/181/26.4.1982 (Φ.Ε.Κ. 214/26.4.1982 Τεύχος Β') κοινής απόφασης των Υπουργών Προεδρίας Κυβερνήσεως και Οικονομικών «Αναμόρφωση συλλογικών οργάνων γνωμοδοτικής και αποφασιστικής αρμοδιότητας του Υπουργείου Οικονομικών».

3. Την από 23.5.1984 έκθεση της «Επιτροπής καθορισμού των ορίων του αιγιαλού και παραλίας και θέσεων αμμοληψίας», που καθόρισε τα όρια του αιγιαλού και της παραλίας στην περιοχή «ΞΥΛΟΚΕΡΑΤΙΑ» νήσου Μήλου μπροστά από την ιδιοκτησία της ΕΛΜΕ Α.Ε. και το από 8.4.1984 με κλίμακα 1 : 500 τοπογραφικό διάγραμμα του Αγρονόμου-Τοπογράφου Μηχανικού Μπορμπόλη Ηλία που θεωρήθηκε την 14.6.1984 από τη Διεύθυνση Τεχνικών Υπηρεσιών της Νομαρχίας Κυκλάδων που συνοδεύει την έκθεση της προαναφερόμενης Επιτροπής.

4. Τη σύμφωνη γνώμη του Γενικού Επιτελείου Ναυτικού, που διατυπώθηκε στο Φ.187.2/375/84/Σ. 1457/19.7.1984 έγγραφό του.

5. Τις διατάξεις του άρθρου 1 της παραγράφου 1 του Ν. 3200/1955 (Φ.Ε.Κ. 97/Α/1955) «περί διοικητικής αποκεντρώσεως» σε συνδυασμό με τις διατάξεις του από 28.6.1955 Β. Δ/τος «περί εξαιρέσεως από της κατά το άρθρο 1 παράγραφος 1 του Ν. 3200/1955 αρμοδιότητος των Νομαρχών, αντικειμένων τινών αρμοδιότητος του Υπουργού Οικονομικών», του Β.Δ. 704/1970 και του άρθρου 1 παράγραφος 5 του Π.Δ. 71/25.2.1984, σχετικά με τη μεταβίβαση αρμοδιοτήτων του Υπουργού Οικονομικών στους Νομάρχες και τις περιφερειακές Αρχές διανομαρχιακού επιπέδου, αποφασίζουμε :

1. Επικυρώνουμε την από 23.5.1984 έκθεση της Επιτροπής καθορισμού των ορίων του αιγιαλού και παραλίας και θέσεων αμμοληψίας, καθώς και το από 8.4.1984 τοπογραφικό διάγραμμα, που την συνοδεύει, το οποίο συντάχθηκε από τον Ηλία Μπορμπόλη τοπογράφο μηχανικό, με κλίμακα 1 : 500 και θεωρήθηκε στις 14.6.1984 από τη Διεύθυνση Τεχνικών Υπηρεσίας της Νομαρχίας Κυκλάδων, επί του οποίου η πιό πάνω Επιτροπή, με κόκκινη γραμμή καθόρισε τα όρια του αιγιαλού, στη θέση «ΞΥΛΟΚΕΡΑΤΙΑ» νήσου Μήλου μπροστά από την ιδιοκτησία της ΕΛΜΕ Α.Ε. και με κίτρινη γραμμή τα όρια της παραλίας στην ίδια θέση.

2. Η παρούσα απόφαση μαζί με την έκθεση και το διάγραμμα, που προαναφέραμε, να δημοσιευθούν στην Εφημερίδα της Κυβερνήσεως.

Ερμούπολη, 4 Σεπτεμβρίου 1984

Η Νομάρχης
ΕΛΙΣΑΒΕΤ ΠΑΠΑΖΩΗ

ΕΚΘΕΣΗ

Για τον καθορισμό για πρώτη φορά των ορίων αιγιαλού και παραλίας στη θέση «ΞΥΛΟΚΕΡΑΤΙΑ» νήσιου ΜΗΛΟΥ, Νομού Κυκλάδων.

Μήλος, την 23.5.1984 υπογράφουμε οι παρακάτω :

1. Ζαχαρόπουλος Γεώργιος, Έφορος Μήλου Α.Τ./7 Πρόεδρος.

2. Κοκκινάκης Παναγιώτης, του Υ.Δ.Ε. Νομού Κυκλάδων με Γ' βαθμό.

3. Μανολάκος Βασίλης, Λιμενάρχης Μήλου, Σημαιοφόρος (Ε.Υ.),

που αποτελούμε την Επιτροπή καθορισμού των ορίων του αιγιαλού και παραλίας κατά το άρθρο 74 Π.Δ. 733/1977 και της υπ' αριθ. Ο.Ε. 1762/15.3.1976 απόφασης της Νομαρχίας Κυκλάδων (παράγρ. 1 άρθρο 63 του Π.Δ. 637/77) αφού συγκλήθηκε με εντολή του Προέδρου της, πήγαμε στην περιοχή που αναφέρθηκε πρίν.

Αφού λάβαμε υπόψη : α) το τοπογραφικό σχεδιάγραμμα του Τοπογράφου Μηχανικού Ηλία Μπορμπόλη με ημερομηνία 8.4.1984 σε μία (1) πινακίδα και κλίμακα 1 : 500 ελεγμένο για την ακρίβεια της αποτύπωσης από το Δ/ντή Τ.Υ. Νομού Κυκλάδων, όπως ορίζει το άρθρο 20 Ν. 719/77, β) τις διατάξεις του Α.Ν. 2344/40 όπως αυτός τροποποιήθηκε και ακόμη κάθε σχετική δικαστική και διοικητική νομο-

λογία, γ) την αντίληψη που σχηματίσαμε από την μετάβασή μας στον τόπο της αποτύπωσης για το πλάτος της βρεχόμενης ζώνης ξηράς, της μορφολογίας του εδάφους, που αποτελείται ολόκληρη από βραχώδεις εκτάσεις, τις υποδείξεις του Αρχηγείου Ναυτικού με το υπ' αριθ. Φ. 187.2/244/84/23.5.1984 έγγραφό του, αποφασίζουμε :

1. Καθορίζουμε πάνω στο τοπογραφικό διάγραμμα την οριογραμμή ΑΙΓΙΑΛΟΥ με κόκκινη συνεχή πολυγωνική γραμμή με στοιχεία 1,2,.....35.

2. Την οριογραμμή ΠΑΡΑΛΙΑΣ με κίτρινη διακεκομμένη πολυγωνική γραμμή με στοιχεία 1',2',......35'.

Επειδή δεν πληρούνται οι σκοποί της παραγράφου 1 του άρθρου 7 του Α.Ν. 2344/1940.

3. Αποφαίνεται ότι δεν υπάρχει παλαιός αιγιαλός.

4. Δεν υπάρχουν κτίσματα στη ζώνη της παραλίας.

Η Επιτροπή

Ο Πρόεδρος
Γ. ΖΑΧΑΡΟΠΟΥΛΟΣ

Τα Μέλη
Π. ΚΟΚΚΙΝΑΚΗΣ
ΒΑΣΙΛΗΣ ΜΑΝΟΛΑΚΟΣ

ΕΞΑΣΦΑΛΙΣΕΙΣ ΚΟΡΥΦΩΝ ΠΟΛΥΓΩΝΙΚΗΣ ΑΙΓΙΑΛΟΥ ΚΑΙ ΠΑΡΑΛΙΑΣ

α/α	ΑΠΟΣΤΑΣΗ	α/α	ΑΠΟΣΤΑΣΗ	α/α	ΑΠΟΣΤΑΣΗ	α/α	ΑΠΟΣΤΑΣΗ	α/α	ΑΠΟΣΤΑΣΗ
Κ30		Κ28		Κ26		ΣΒ		Κ23	
	0,00		17,68		28,74		22,57		29,90
1		5		9		13		17	
	22,63		36,82		12,40		25,81		34,28
Σ8		Κ27		ΣΑ		Κ23		Κ22	
Σ8		Κ28		Κ25		Κ24		Κ23	
	57,93		19,78		15,13		38,97		48,33
2		6		10		14		18	
	34,31		34,66		37,01		27,14		33,43
Κ30		Κ27		Κ24		Κ23		Κ22	
Κ30		Κ27		Κ25		Κ23		Κ22	
	51,64		34,43		21,37		15,67		2,92
3		7		11		15		19	
	30,14		28,30		32,31		47,00		42,10
Κ29		Κ26		Κ		Κ22		Κ23	
Κ29		Κ26		Κ24		Κ23		Κ22	
	32,14		0,00		2,62		8,93		27,37
4		8		12		16		20	
	55,70				38,18		42,20		
Κ28				ΣΒ		Κ		Κ21	
Κ22		Κ20		Σ8		ΣΑ		Κ23	
	45,95		51,13		22,63		35,17		6,47
21		28		1'		8'		15'	
	19,22		28,29		10,00		10,08		6,34
Κ21		Κ19		Κ30		26		14'	
Κ21		Κ19		Σ8		ΣΑ		Κ23	
	3,69		45,23		52,21		7,70		3,50
22		30		2'		9'		16'	
	22,51		18,83		33,01		16,03		35,48
22'		Κ14		Κ30		9		17'	
Κ21		Κ18		Σ8		Κ25		Κ23	
	41,63		47,85		71,07		21,78		32,80
23		31		3'		10'		17'	
	51,07		30,41		28,72		35,00		44,90
Κ20		Κ17		Κ29		Κ24		Κ22	
Κ20		Κ17		Κ29		Κ25		Κ22	
	40,25		20,14		34,23		25,19		47,30
24		32		4'		11'		18'	
	50,56		46,03		55,44		27,74		43,39
Κ21		Κ16		Κ28		Κ24		19'	

26 6,85 25 29,54 K20

K20 23,26 26 55,89 K19

K20 50,49 27 40,53 K

K16 31,34 34 37,18 K15

K14 29,50 35 37,18 K15

K28 36,15 6′ 24,15 K27

K27 34,10 7′ 28,42 K26

ΣΒ 28,73 13′ 24,84 K23

K23 15,62 14′ 20,61 13′

K22 25,34 20′ 40,01 K21

K21 22,63 21′ 46,05 K22

K16 3,93 33 42,10 32

K21 22,51 22′ 40,60 21′

K21 38,50 23′ 52,25 K20

K21 47,80 24′ 44,26 K20

K20 36,93 25′ 4,29 26′

K20 37,98 26′ 43,22 K19

K20 42,20 27′ 39,36 K19

K20 46,10 28′ 31,95 K19

K19 13,99 29′ 34,52 30′

K19 45,41 30′ 20,62 K18

K18 53,47 31′ 37,87 K17

K28 17,81 5′ 38,58 K27

K17 19,75 32′ 41,19 K16

K16 12,85 33′ 50,92 K17

K16 35,06 34′ 40,03 K15

K15 23,05 35 10,00 35

K24 11,16 12′ 25,18 ΣΒ

K22 9,83 19′ 43,39 18′

Η Επιτροπή

Ο Πρόεδρος
ΓΕΩΡΓΙΟΣ ΖΑΧΑΡΟΠΟΥΛΟΣ

Τα Μέλη
ΠΑΝΑΓΙΩΤΗΣ ΚΟΚΚΙΝΑΚΗΣ, ΒΑΣΙΛΗΣ ΜΑΝΩΛΑΚΟΣ

ΠΙΝΑΚΑΣ ΣΥΝΤΕΤΑΓΜΕΝΩΝ

ΠΟΛΥΓΩΝΙΚΗ ΑΙΓΙΑΛΟΥ

Α/Α	Χ	Ψ
1	-9.669,25	-10.710,54
2	-9.639,00	-10.694,34
3	-9.625,25	-10.683,50
4	-9.571,10	-10.660,25
5	-9.510,00	-10.619,75
6	-9.500,00	-10.604,80
7	-9.452,60	-10.578,50
8	-9.433,73	-10.557,41
9	-9.409,63	-10.541,75
10	-9.392,87	-10.587,23
11	-9.399,00	-10.593,30
12	-9.390,60	-10.626,30
13	-9.347,50	-10.617,78
14	-9.350,70	-10.630,00
15	-9.335,20	-10.638,20
16	-9.324,00	-10.627,70
17	-9.294,80	-10.619,80
18	-9.276,50	-10.623,68
19	-9.292,73	-10.656,14
20	-9.278,00	-10.678,00
21	-9.258,50	-10.686,46
22	-9.247,47	-10.702,34
23	-9.283,52	-10.715,00
24	-9.287,56	-10.726,75
25	-9.344,42	-10.767,10
26	-9.350,35	-10.763,66
27	-9.361,55	-10.779,18
28	-9.356,23	-10.791,00
29	-9.356,73	-10.819,29
30	-9.310,50	-10.819,50
31	-9.244,00	-10.807,40
32	-9.207,40	-10.841,20
33	-9.167,63	-10.827,40
34	-9.154,50	-10.796,00
35	-9.118,25	-10.751,20


ΠΟΛΥΓΩΝΙΚΗ ΠΑΡΑΛΙΑΣ


Α/Α	Χ	Ψ
1′	-9.673,97	-10.701,72
2′	-9.646,24	-10.686,87
3′	-9.630,40	-10.674,83
4′	-9.575,87	-10.651,41
5′	-9.517,20	-10.612,52
6′	-9.506,97	-10.597,23
7′	-9.458,93	-10.570,57
8′	-9.440,29	-10.549,75
9′	-9.404,58	-10.526,54
10′	-9.382,26	-10.589,80
11′	-9.387,90	-10.596,39
12′	-9.383,29	-10.624,65
13′	-9.333,90	-10.604,89
14′	-9.339,05	-10.624,85
15′	-9.327,24	-10.626,82
16′	-9.333,47	-10.627,58
17′	-9.296,48	-10.609,22
18′	-9.261,77	-10.616,58
19′	-9.281,17	-10.655,39
20′	-9.271,34	-10.669,99
21′	-9.251,93	-10.678,41
22′	-9.223,52	-10.707,41
23′	-9.275,64	-10.722,83
24′	-9.279,15	-10.733,04
25′	-9.343,88	-10.778,98
26′	-9.347,54	-10.776,85
27′	-9.350,06	-10.780,34
28′	-9.346,27	-10.788,77
29′	-9.345,90	-10.809,33
30′	-9.311,38	-10.809,40
31′	-9.240,88	-10.796,67
32′	-9.205,01	-10.829,79
33′	-9.175,13	-10.819,42
34′	-9.163,17	-10.790,83
35′	-9.126,02	-10.744,91

Η Επιτροπή

Ο Πρόεδρος
ΓΕΩΡΓΙΟΣ ΖΑΧΑΡΟΠΟΥΛΟΣ

Τα Μέλη
ΠΑΝΑΓ. ΚΟΚΚΙΝΑΚΗΣ, ΒΑΣΙΛΗΣ ΜΑΝΟΛΑΚΟΣ

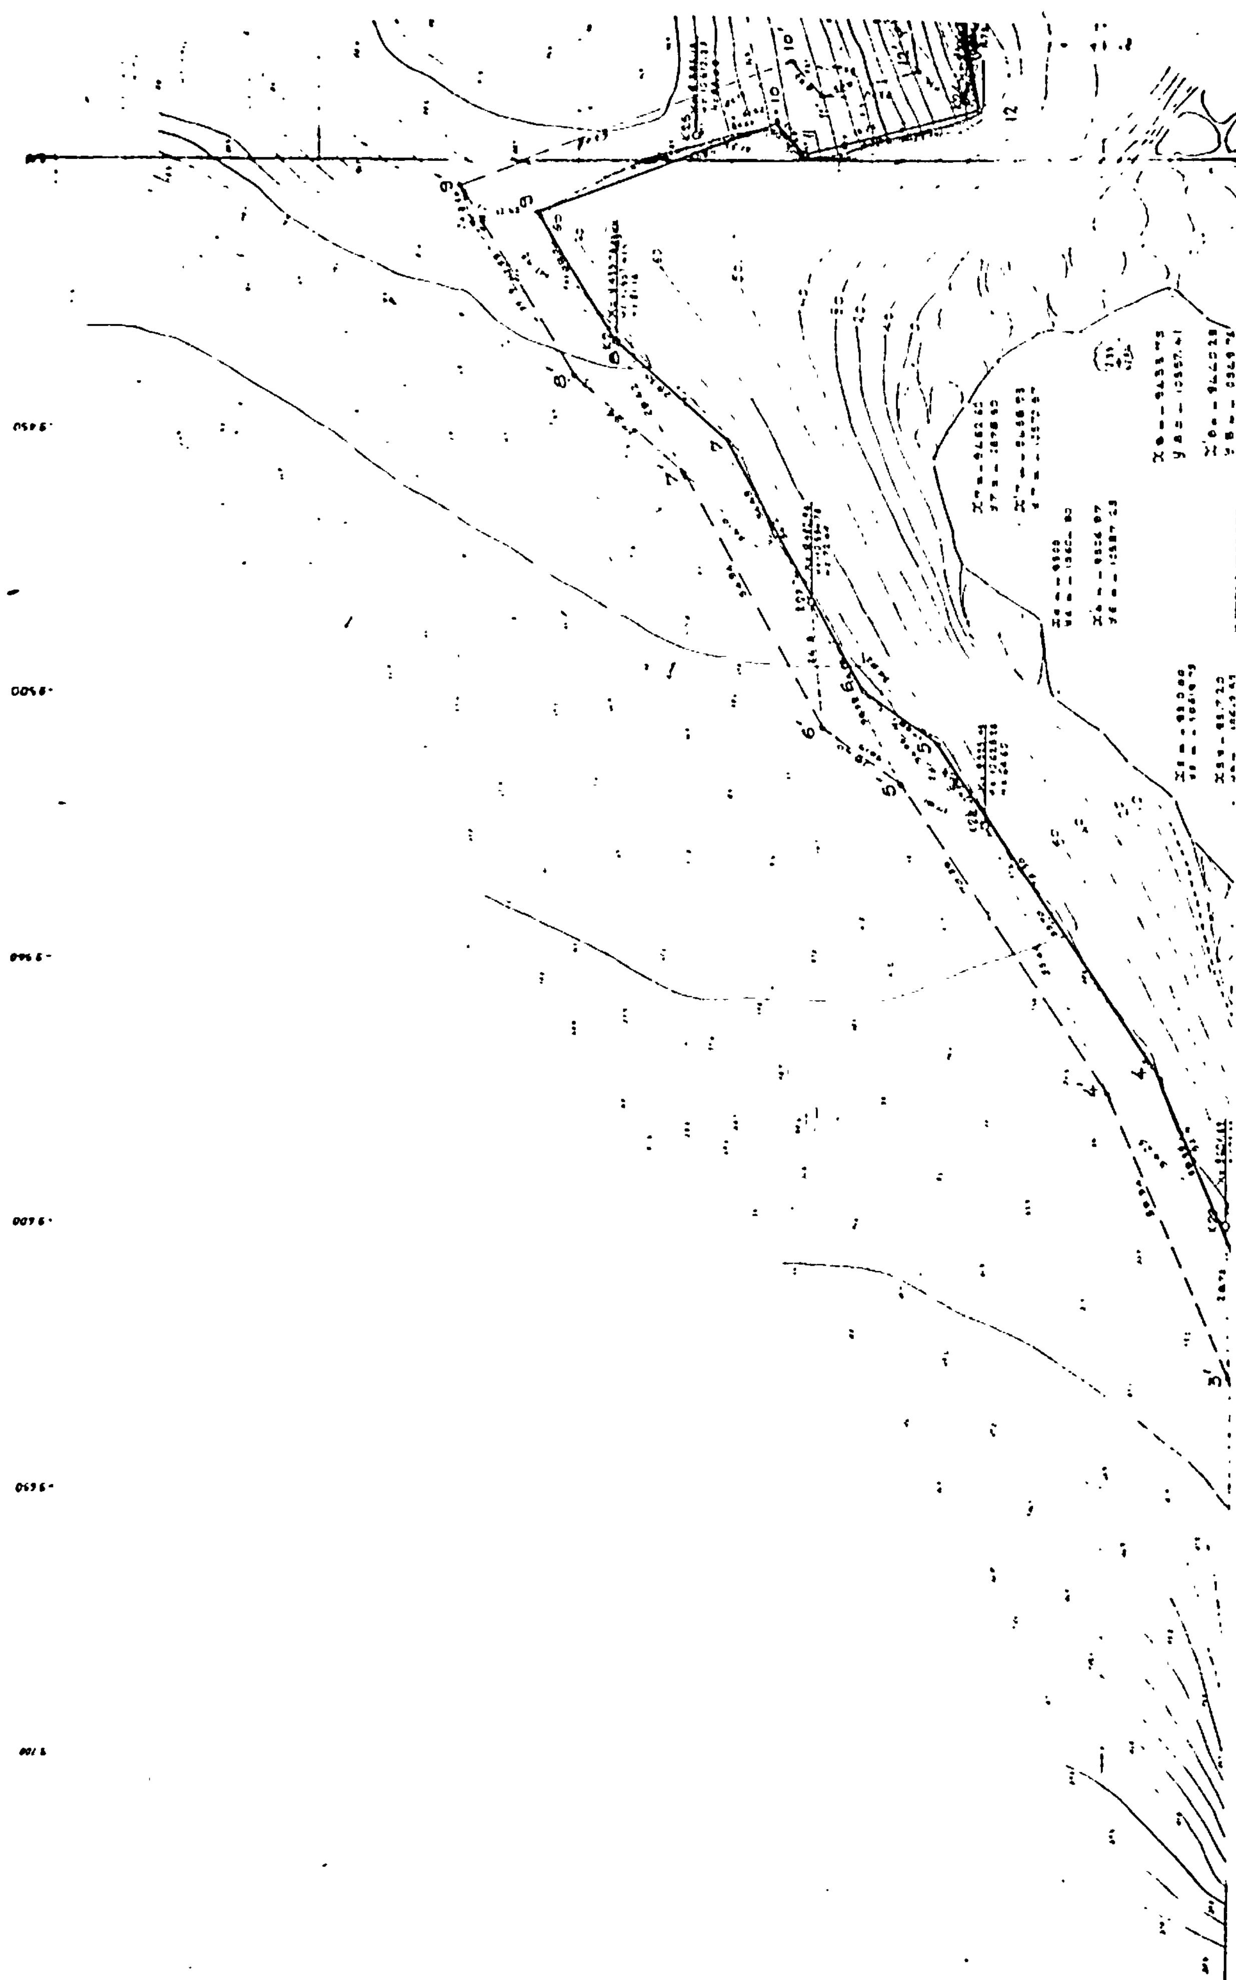

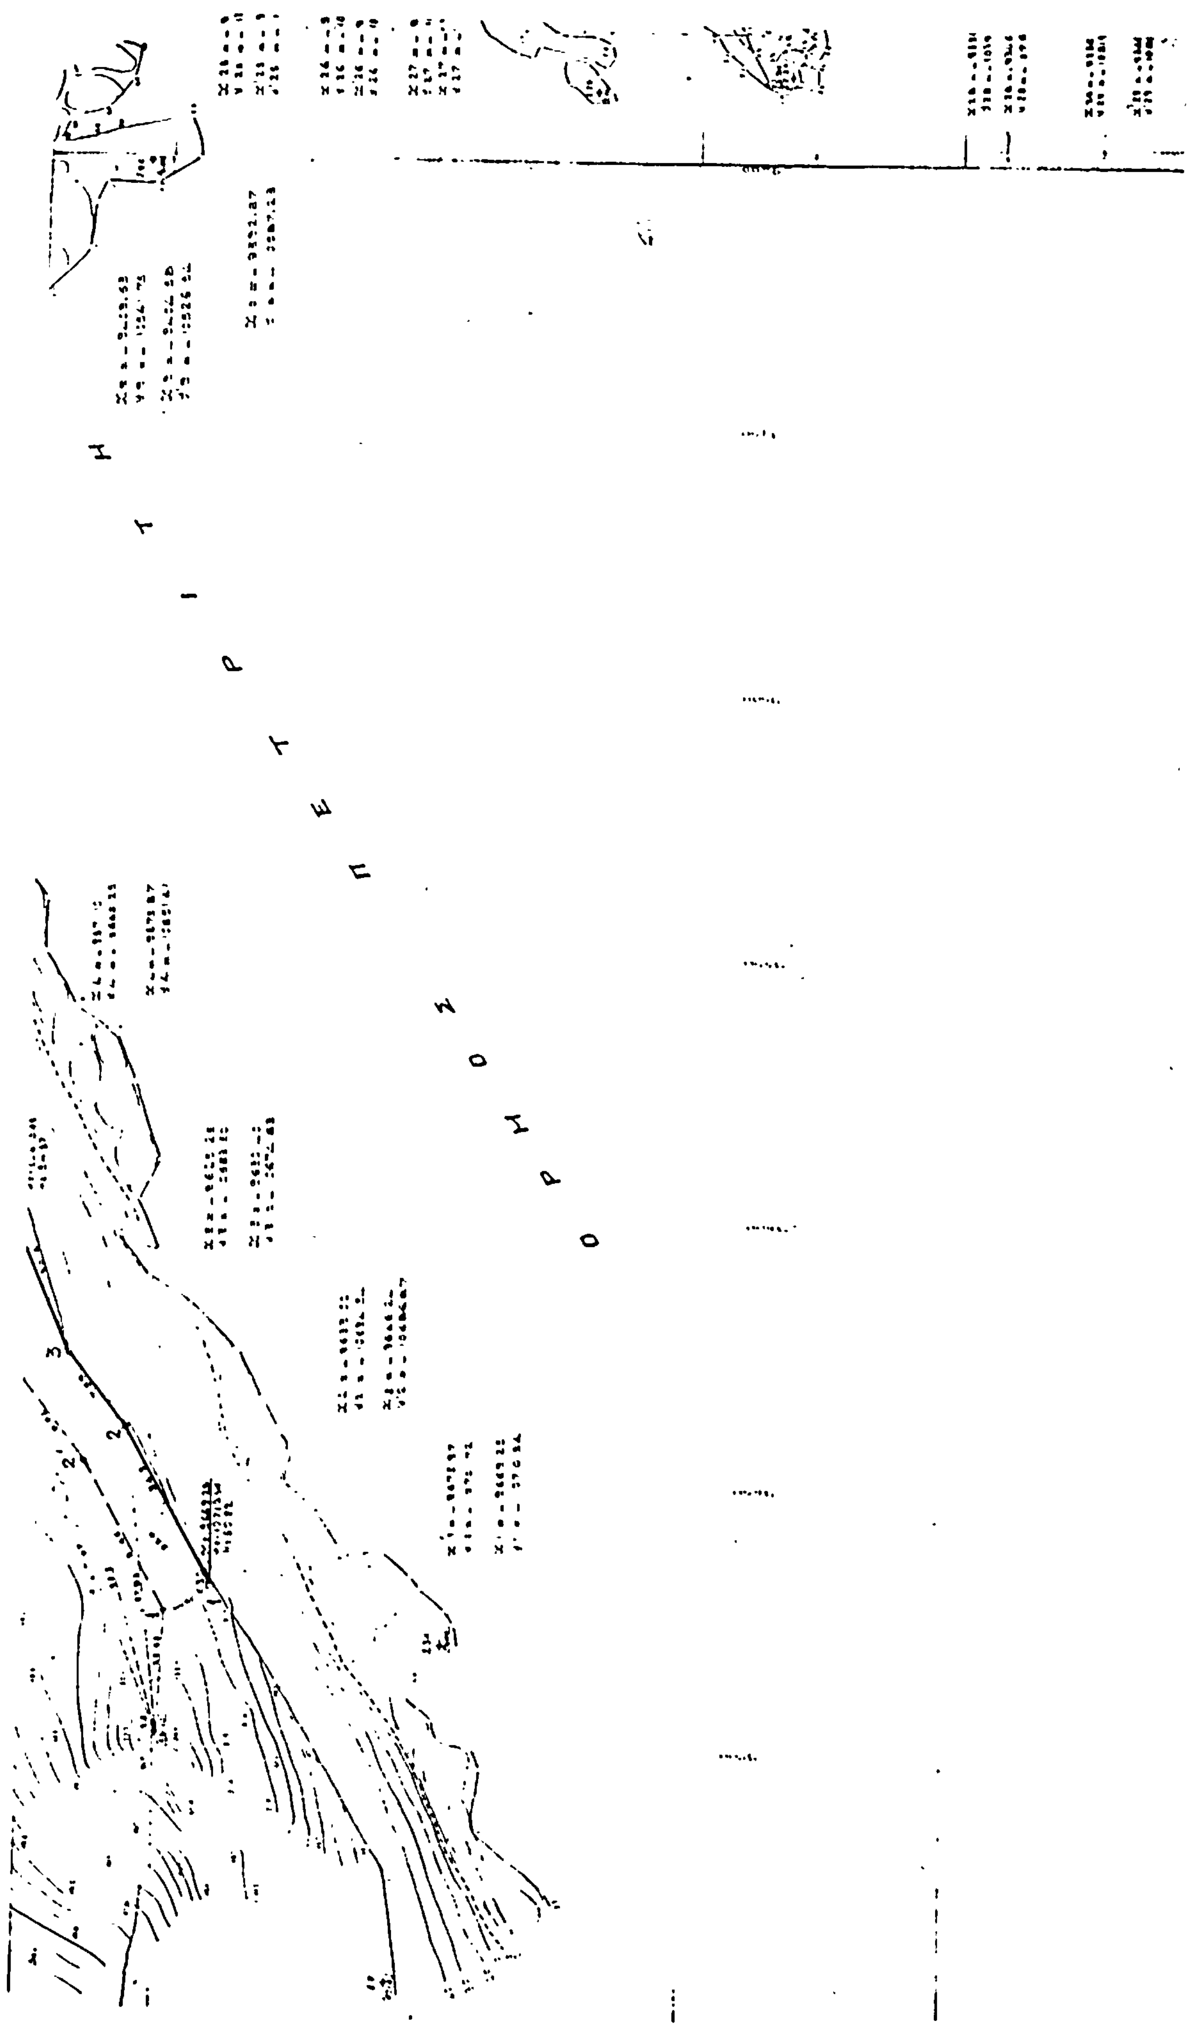
ΟΡΜΟΣ ΠΕΤΡΙΤΗ

Τοπογραφικό διάγραμμα
Καθορισμού ορίων Αιγιαλού ή παραλίας
Περιοχή: Ξυλοκερατιά Ενδιαφερόμενος ΕΛΜΜΕΔ
Κοινότης: Πλάκα Μήλου
Επαρχία: Μήλου
Αρμόδια οικονομική εφορία: Μήλου
Νομαρχία: Κυκλάδων
Κλίμαξ: 1:500 Ισοδιάστασις 1μ.
Γεωμετρική αφετηρία και τριγωνομετρική εξάρτησις:
ΗΦΧ 100000
L = 36°45'
H = 0°45'

Αρ. σχεδίου
Μ.139α

Ηλίας Β. Μπορμπόλης

x10 = -9392.87	x12 = -9390.60	x16 = -9324.00
y10 = -10587.25	y12 = -10626.90	y16 = -10627.90
x'10 = -9382.36	x'12 = -9383.29	x'16 = -9333.47
y'10 = -10589.80	y'12 = -10626.69	y'16 = -10627.58
x11 = -9398.00	x13 = -9367.5	x17 = -9294.80
y11 = -10598.80	y13 = -10619.75	y17 = -10619.80
x'11 = -9387.90	x'13 = -9358.40	x'17 = -9296.48
y'11 = -10596.55	y'13 = -10604.89	y'17 = -10609.22
	x14 = -9350.70	x18 = -9236.50
	y14 = -10630.00	y18 = -10623.68
	x'14 = -9339.05	x'18 = -9261.77
	y'14 = -10624.85	y'18 = -10616.58
	x15 = -9335.20	x19 = -9292.75
	y15 = -10498.20	y19 = -10656.14
	x'15 = -9327.34	x'19 = -9281.17
	y'15 = -10626.82	y'19 = -10655.59
		x20 = -9278.00
		y20 = -10678.00
		x'20 = -9271.54
		y'20 = -10669.97
		x21 = -9258.50
		y21 = -10686.46
		x'21 = -9251.53
		y'21 = -10678.41
		x22 = -9247.47
		y22 = -10702.34
		x'22 = -9223.52
		y'22 = -10707.41

Υπόμνημα της Επιτροπής

Συνοδεύει την από 23-5-1984 έκθεση καθορισμού αιγιαλού ή παραλίας.

1. Ο καθορισμός ορίων αιγιαλού ή παραλίας γίνεται για πρώτη φορά.

- - - - - - Οριογραμμή παραλίας 1'÷35'
———— Οριογραμμή αιγιαλού 1÷35

2. Οι κορυφές αιγιαλού εξασφαλίζονται από σταθερά σημεία.
3. Η οριογραμμή της παραλίας απέχει 10μ. απ' αυτή του αιγιαλού.
4. Δεν υπάρχουν κτίσματα στη ζώνη της παραλίας.

Η επιτροπή


Ο πρόεδρος
τ.υ.
Ρεκτινε Σακαπουλος
Φέκσοι Ηλία

Τα μέλη
1. τ.υ. Παναγιώτης Κοκκινάκης
2. τ.υ. Βασίλης Μανουσάκης

Έλεγχος
Ελέγχθηκε στο πεδίο για την ακρίβεια της αποτύπωσης.
την 8-4-1984
τ.υ.
Γ. ΤΣΑΚΙΤΗΣ
Πολ. Μηχ/κός με 2ο βαθμό

Θεώρηση
Θεωρήθηκε από τη ΔΤΥΝ Κυκλάδων
την 14.6.1984
τ.υ.
Γ. ΤΣΑΚΙΤΗΣ
Πολ. Μηχ/κός με 2ο βαθμό

ΑΚΡΙΒΕΣ ΑΝΤΙΓΡΑΦΟΝ

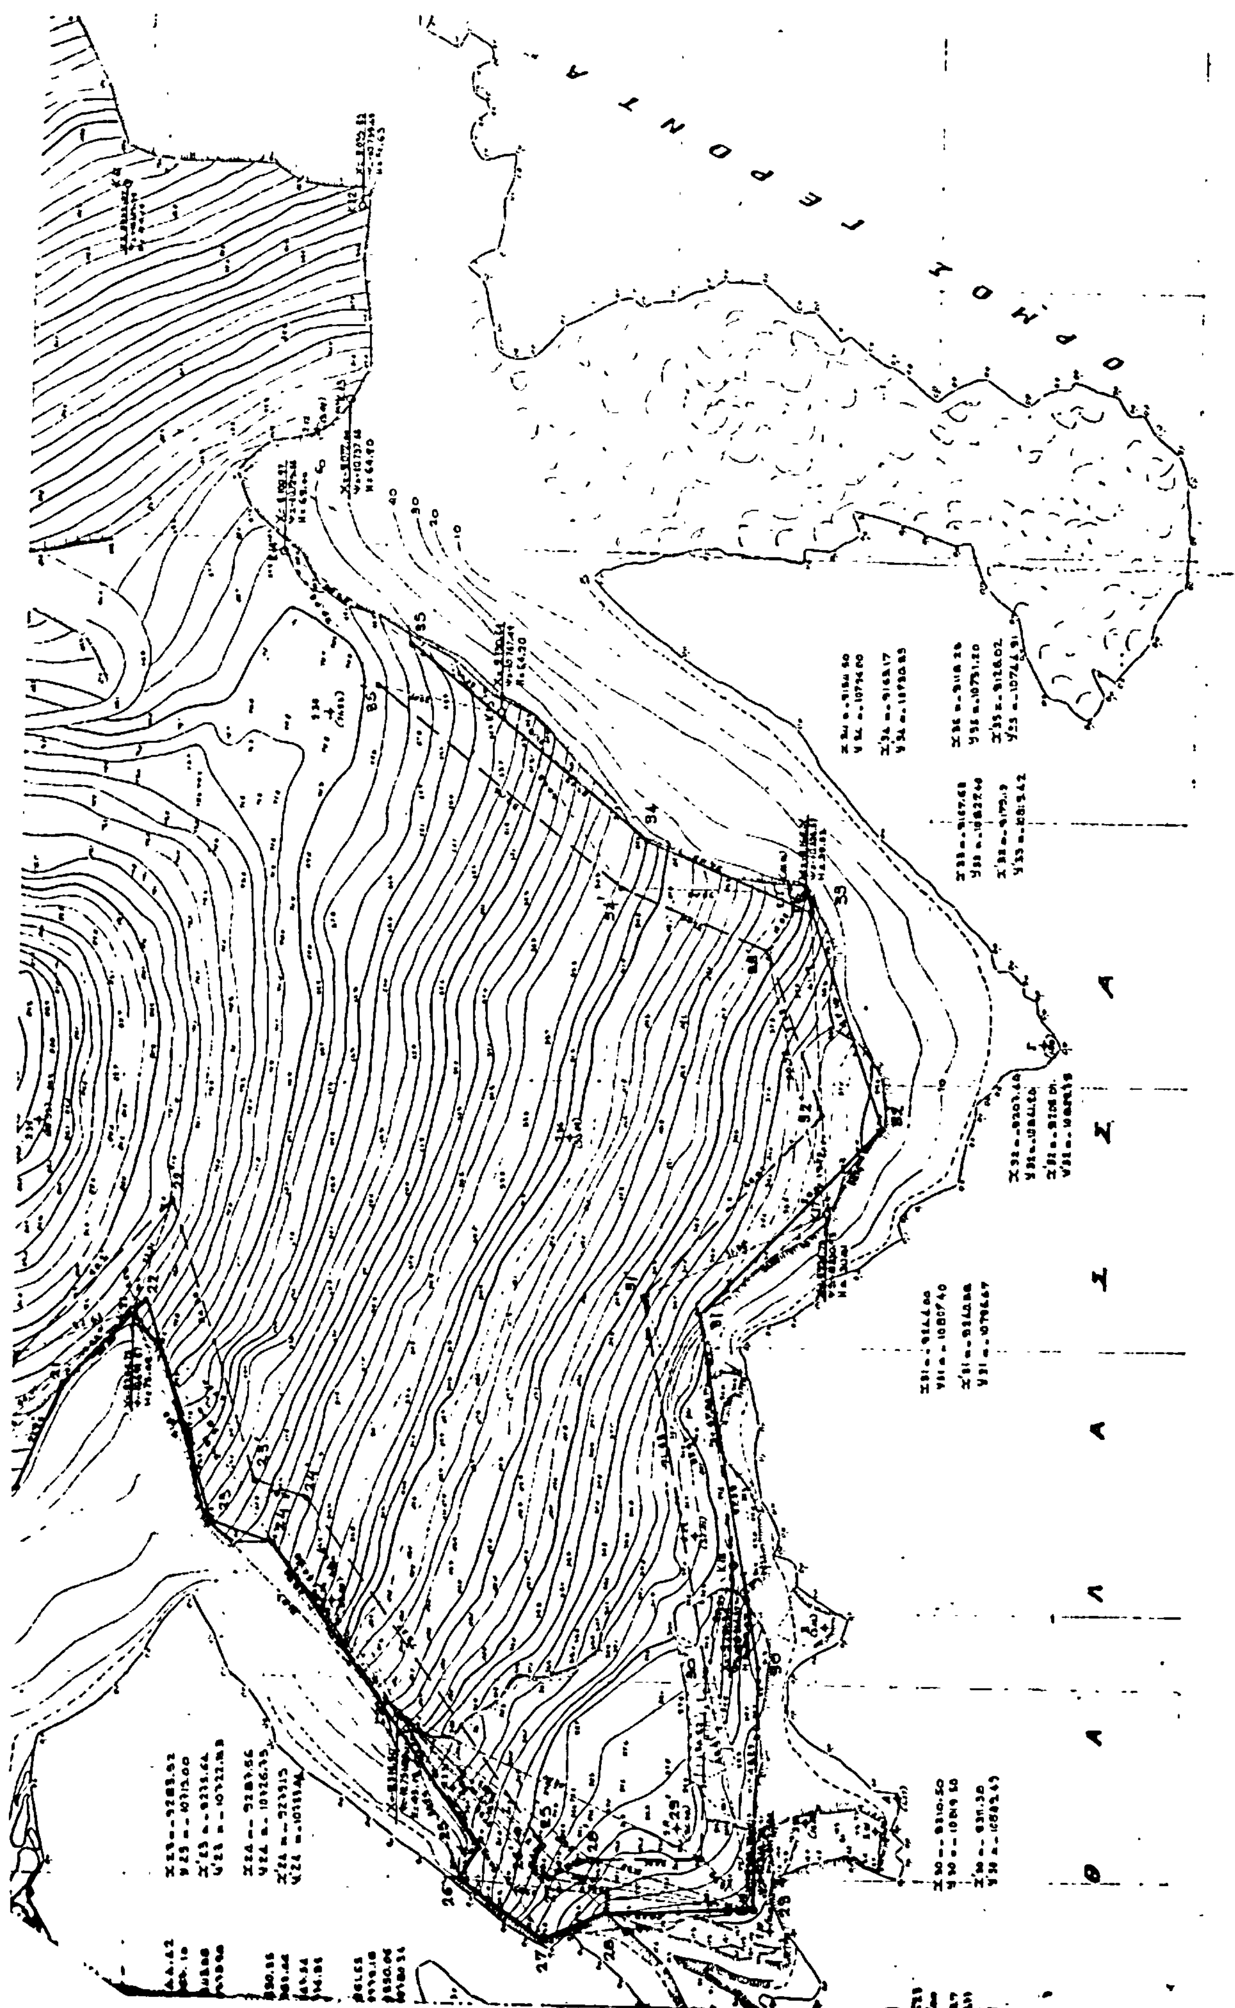

ΑΠΟ ΤΟ ΕΘΝΙΚΟ ΤΥΠΟΓΡΑΦΕΙΟ